


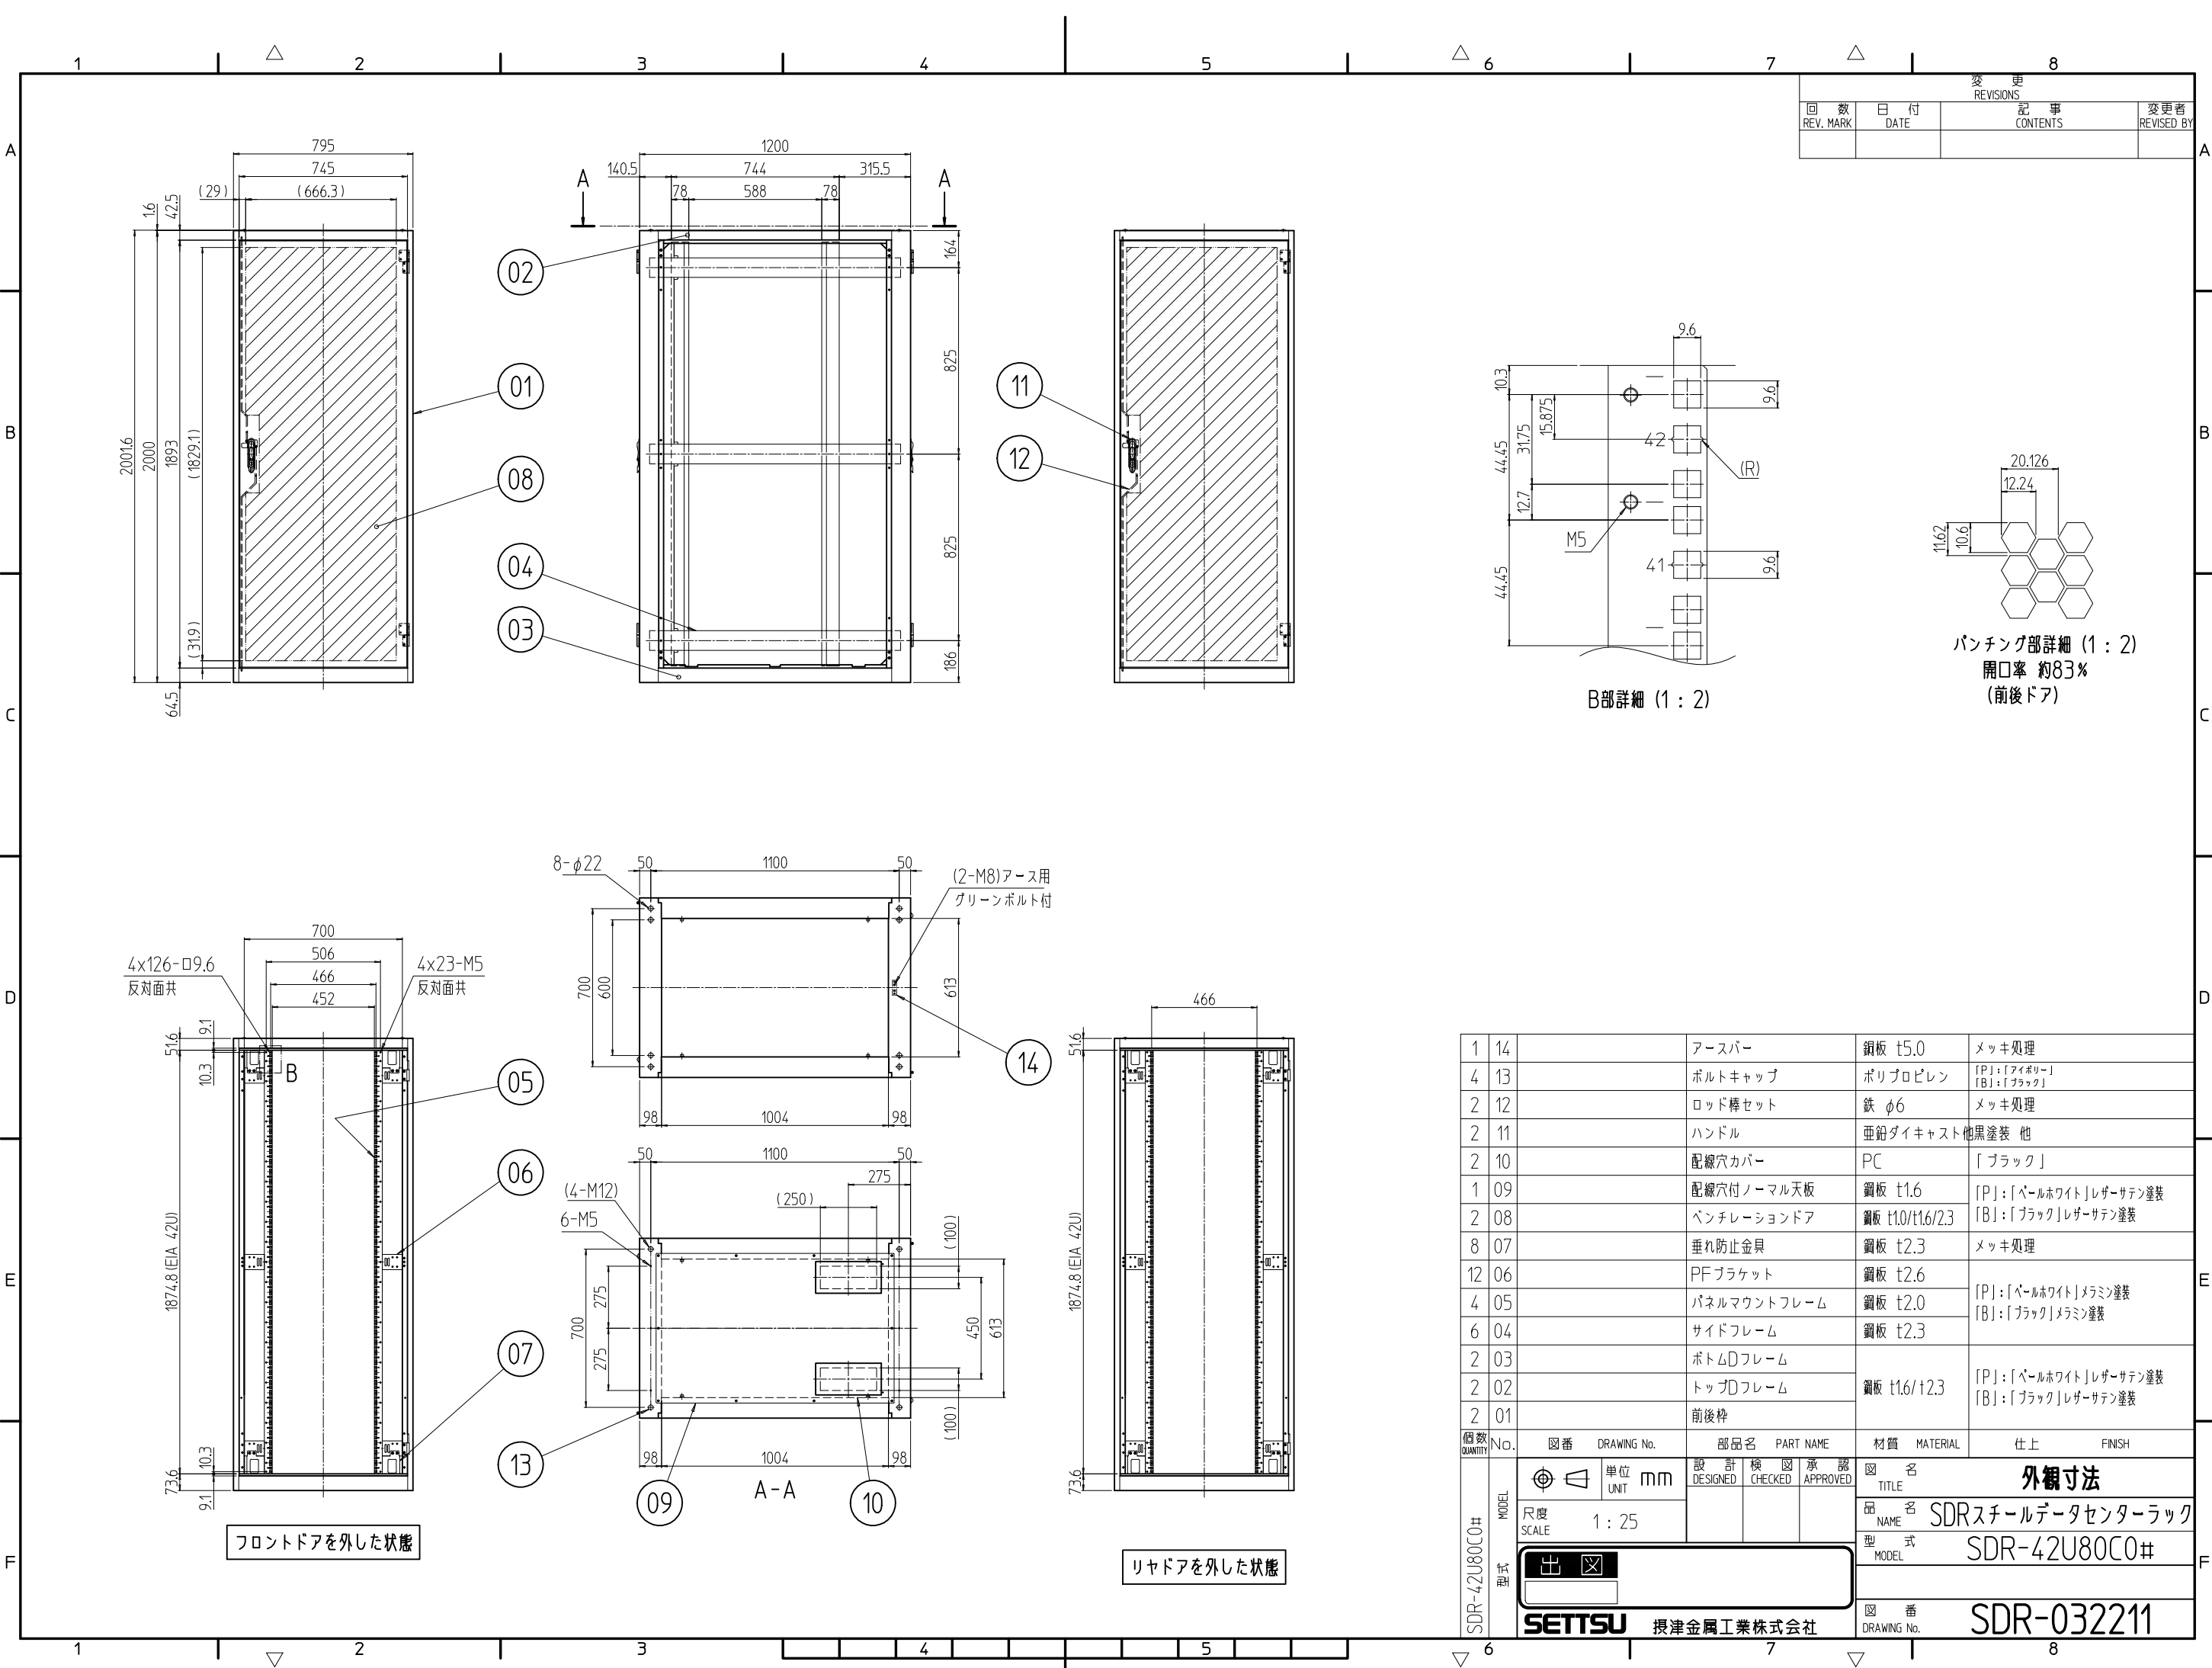

変更 REVISIONS			
回数 REV. MARK	日付 DATE	記事 CONTENTS	変更者 REVISED BY

1	14		アースバー	銅板 t5.0	メッキ処理				
4	13		ボルトキャップ	ポリプロピレン	[P]:「アイボリー」 [B]:「ブラック」				
2	12		ロッド棒セット	鉄 φ6	メッキ処理				
2	11		ハンドル	亜鉛ダイキャスト	他黒塗装 他				
2	10		配線穴カバー	PC	「ブラック」				
1	09		配線穴付ノーマル天板	銅板 t1.6	[P]:「パールホワイト」レザーステン塗装				
2	08		ベンチレーションドア	銅板 t1.0/t1.6/2.3	[B]:「ブラック」レザーステン塗装				
8	07		垂れ防止金具	銅板 t2.3	メッキ処理				
12	06		PFブラケット	銅板 t2.6	[P]:「パールホワイト」メラミン塗装 [B]:「ブラック」メラミン塗装				
4	05		パネルマウントフレーム	銅板 t2.0					
6	04		サイドフレーム	銅板 t2.3					
2	03		ボトムDフレーム	銅板 t1.6/t2.3	[P]:「パールホワイト」レザーステン塗装 [B]:「ブラック」レザーステン塗装				
2	02		トップDフレーム						
2	01		前後枠						
個数 QUANTITY	No.	図番	DRAWING No.	部品名	PART NAME	材質	MATERIAL	仕上	FINISH
SDR-42U80C0# 型式 MODEL	  単位 UNIT mm 尺度 SCALE 1 : 25 出 図	設計 DESIGNED 検 CHECKED 図 DRAWN 承認 APPROVED	図 名 TITLE 品 名 NAME 型 式 MODEL	外観寸法					
				SDRスチールデータセンターラック					
				SDR-42U80C0#					
				図 番 DRAWING No.					
				SDR-032211					
SETTSU 摂津金属工業株式会社									