


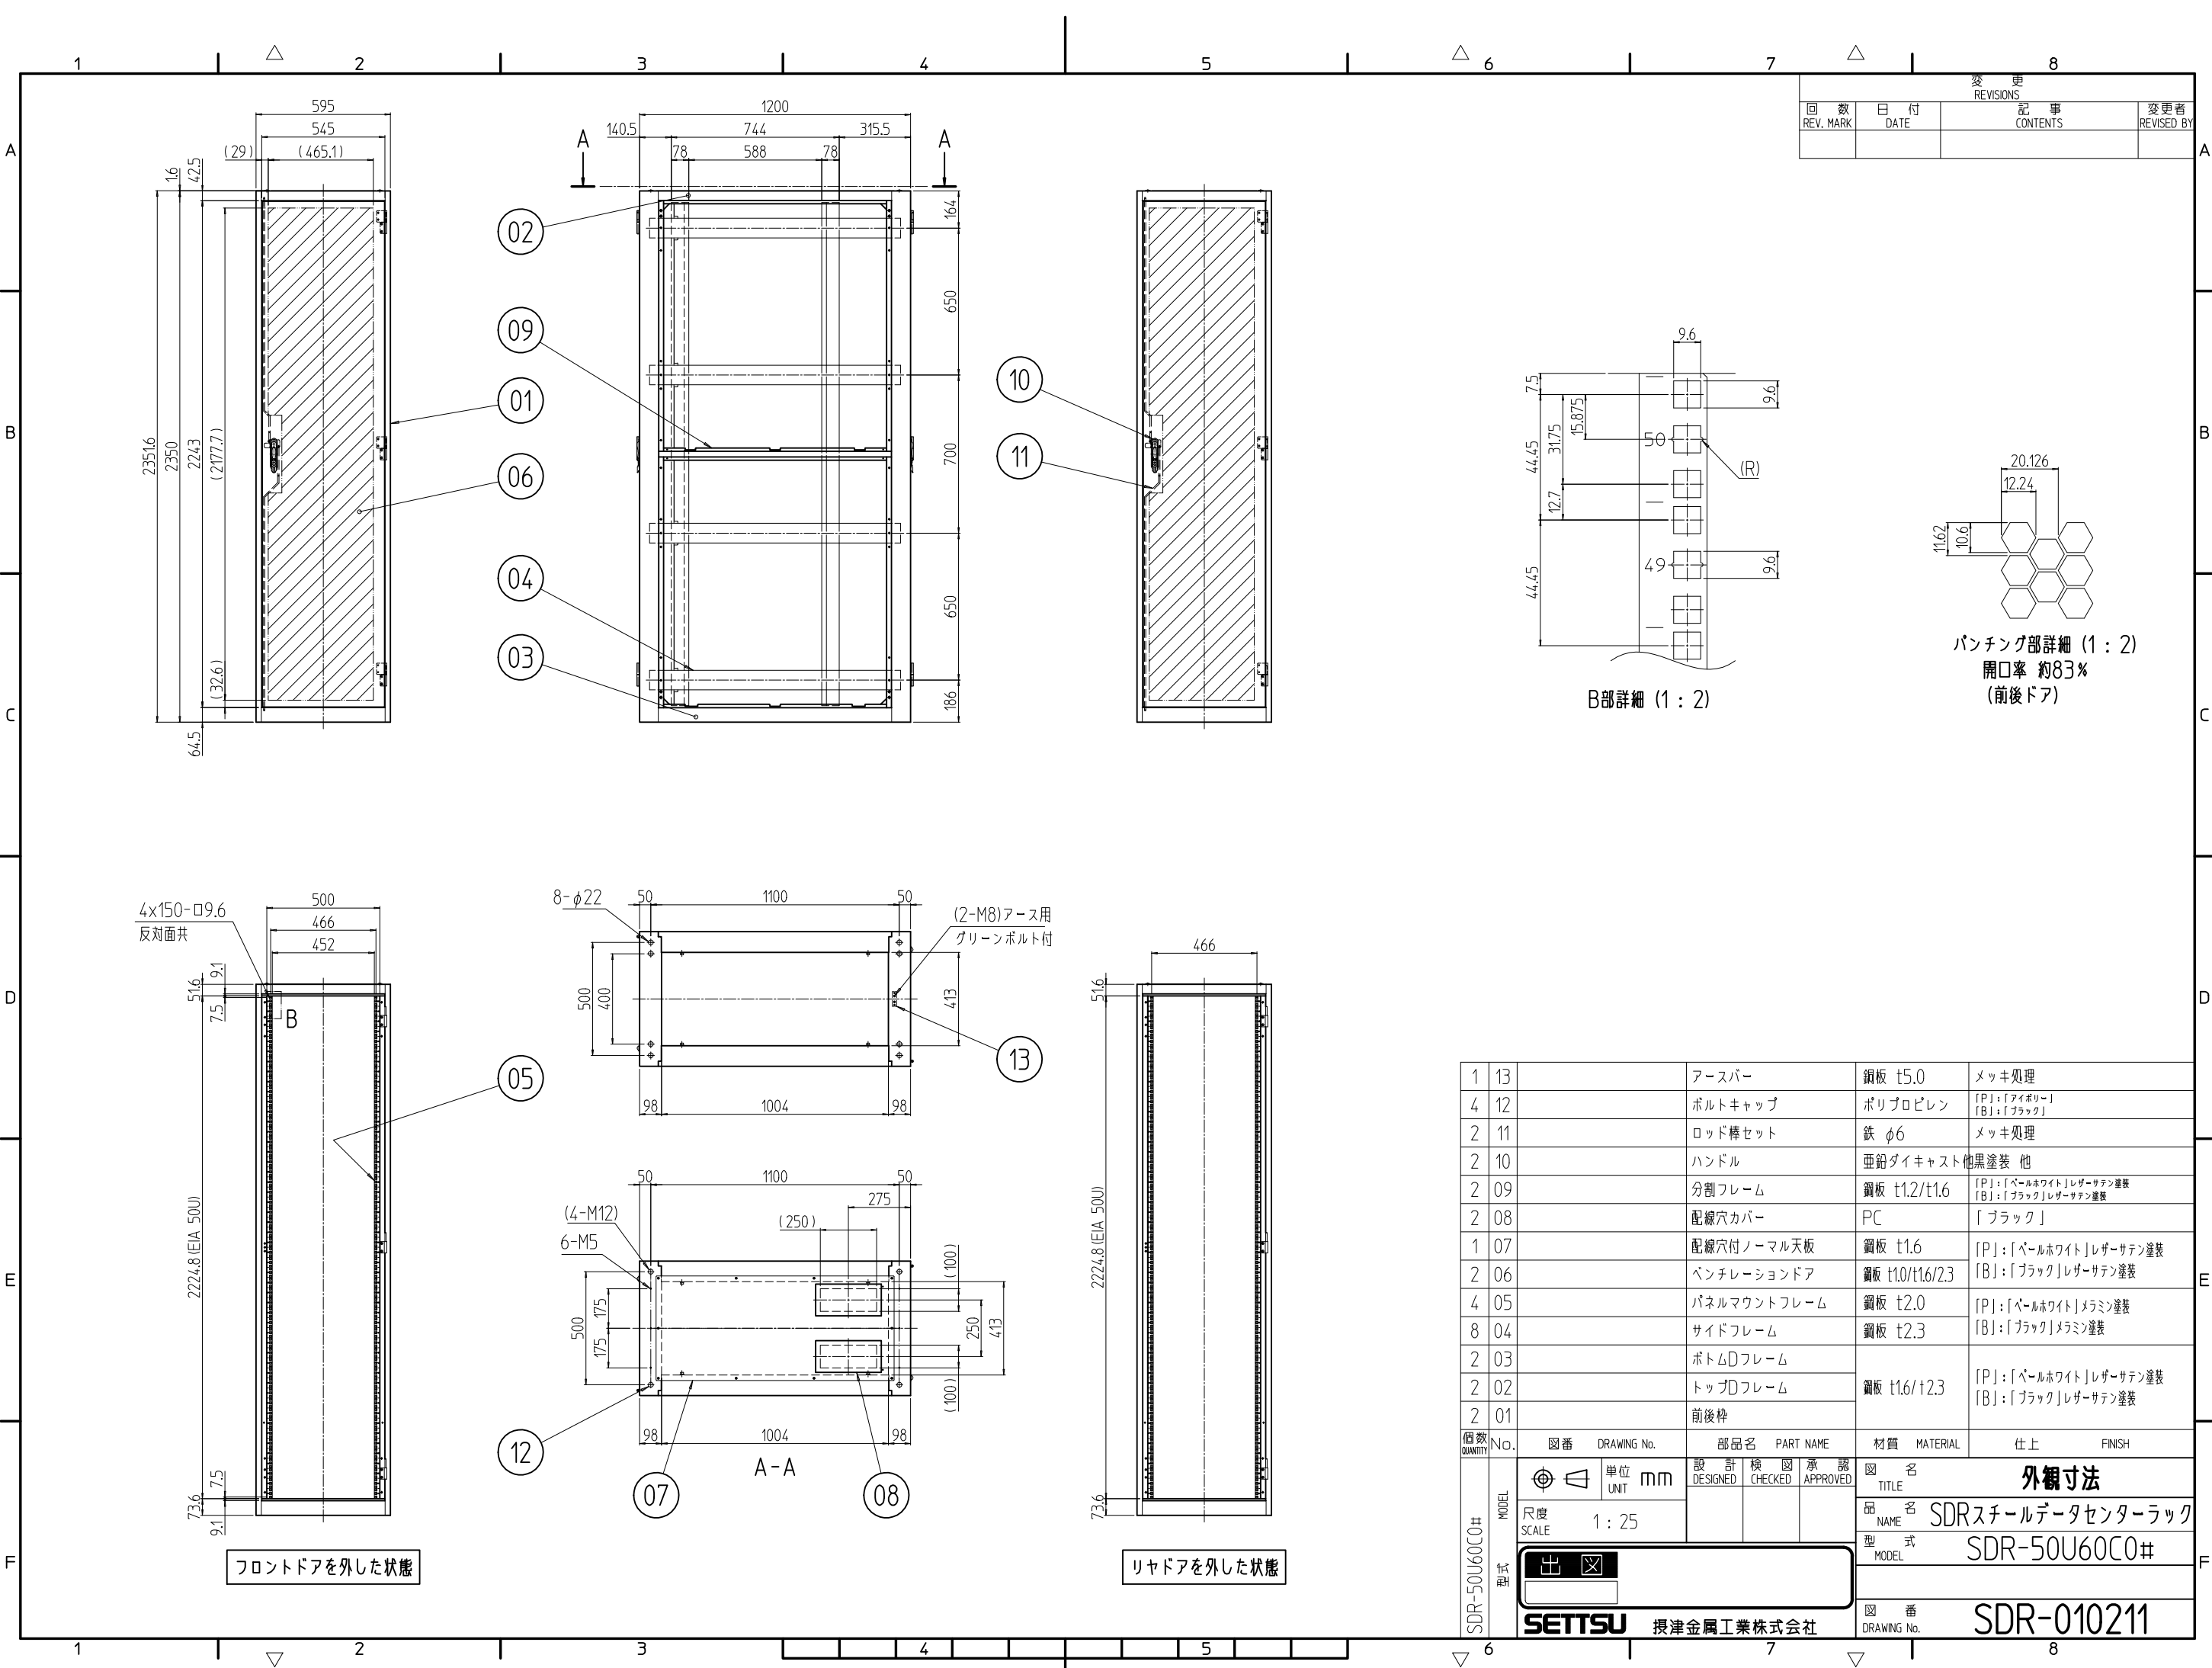

変更 REVISIONS			
回数 REV. MARK	日付 DATE	記事 CONTENTS	変更者 REVISED BY

1	13		アースバー	銅板 t5.0	メッキ処理											
4	12		ボルトキャップ	ポリプロピレン	「P」:「アイボリー」 「B」:「ブラック」											
2	11		ロッド棒セット	鉄 φ6	メッキ処理											
2	10		ハンドル	亜鉛ダイキャスト他	黒塗装 他											
2	09		分割フレーム	銅板 t1.2/t1.6	「P」:「パールホワイト」レザ-サテン塗装 「B」:「ブラック」レザ-サテン塗装											
2	08		配線穴カバー	PC	「ブラック」											
1	07		配線穴付 ノーマル天板	銅板 t1.6	「P」:「パールホワイト」レザ-サテン塗装											
2	06		ベンチレーションドア	銅板 t1.0/t1.6/2.3	「B」:「ブラック」レザ-サテン塗装											
4	05		パネルマウントフレーム	銅板 t2.0	「P」:「パールホワイト」メラミン塗装 「B」:「ブラック」メラミン塗装											
8	04		サイドフレーム	銅板 t2.3												
2	03		ボトムDフレーム	銅板 t1.6/t2.3	「P」:「パールホワイト」レザ-サテン塗装 「B」:「ブラック」レザ-サテン塗装											
2	02		トップDフレーム													
2	01		前後枠													
個数 QUANTITY	No.	図番	DRAWING No.	部品名	PART NAME	材質	MATERIAL	仕上	FINISH							
SDR-50U60C0# 型式	MODEL			単位	mm		設計 検図 承認			図 名 TITLE						
		尺度 SCALE	1 : 25	DESIGNED	CHECKED		APPROVED	品 名 NAME	SDRスチールデータセンターラック							
											型 式 MODEL	SDR-50U60C0#				
													SETTSU	摂津金属工業株式会社	図 番 DRAWING No.	SDR-010211