


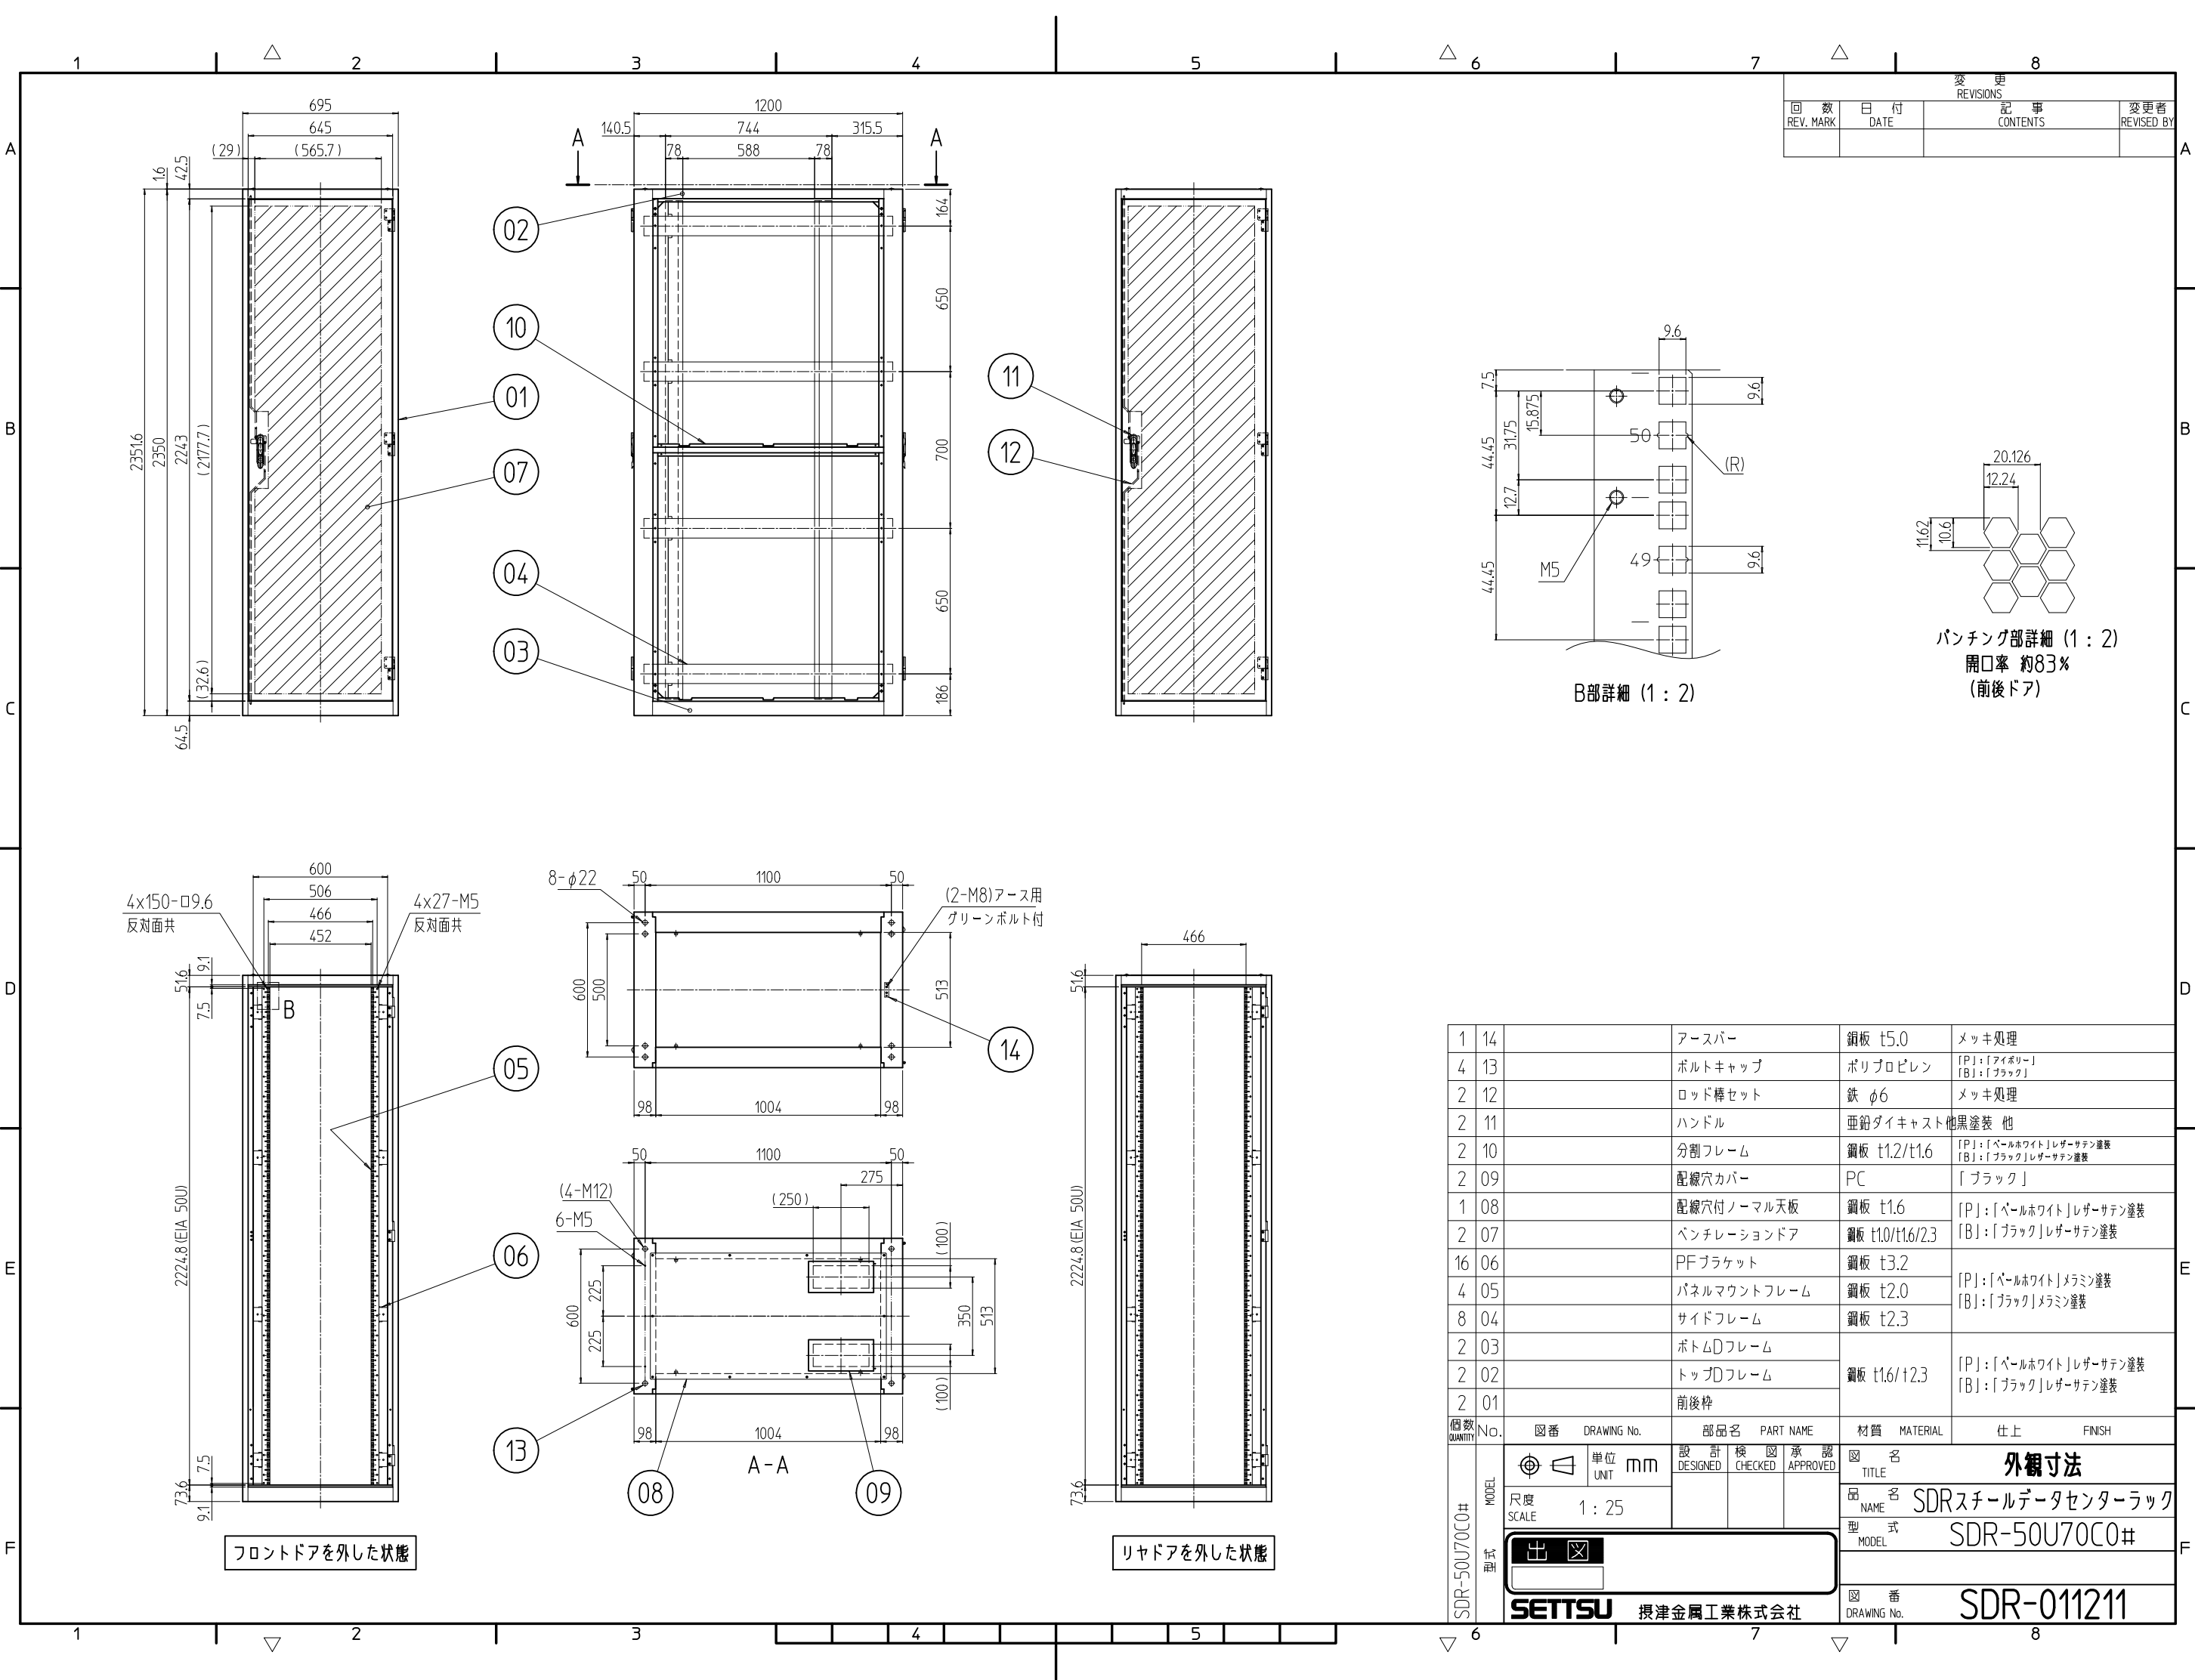

変更 REVISIONS			
回数 REV. MARK	日付 DATE	記事 CONTENTS	変更者 REVISED BY

1	14		アースバー	銅板 t5.0	メッキ処理
4	13		ボルトキャップ	ポリプロピレン	[P]:「アイボリー」 [B]:「ブラック」
2	12		ロッド棒セット	鉄 φ6	メッキ処理
2	11		ハンドル	亜鉛ダイキャスト他黒塗装 他	
2	10		分割フレーム	銅板 t1.2/t1.6	[P]:「パールホワイト」レザーステン塗装 [B]:「ブラック」レザーステン塗装
2	09		配線穴カバー	PC	「ブラック」
1	08		配線穴付ノーマル天板	銅板 t1.6	[P]:「パールホワイト」レザーステン塗装 [B]:「ブラック」レザーステン塗装
2	07		ベンチレーションドア	銅板 t1.0/t1.6/2.3	[P]:「パールホワイト」メラミン塗装 [B]:「ブラック」メラミン塗装
16	06		PFブラケット	銅板 t3.2	
4	05		パネルマウントフレーム	銅板 t2.0	
8	04		サイドフレーム	銅板 t2.3	
2	03		ボトムDフレーム	銅板 t1.6/t2.3	[P]:「パールホワイト」レザーステン塗装 [B]:「ブラック」レザーステン塗装
2	02		トップDフレーム		
2	01		前後枠		
個数 QUANTITY	No.	図番 DRAWING No.	部品名 PART NAME	材質 MATERIAL	仕上 FINISH
SDR-50U70C0#	MODEL 型式	 単位 UNIT mm		図 名 TITLE	
		尺度 SCALE 1 : 25		品 名 NAME SDRスチールデータセンターラック	
		出 図		型 式 MODEL SDR-50U70C0#	
		SETTSU 摂津金属工業株式会社		図 番 DRAWING No. SDR-011211	