


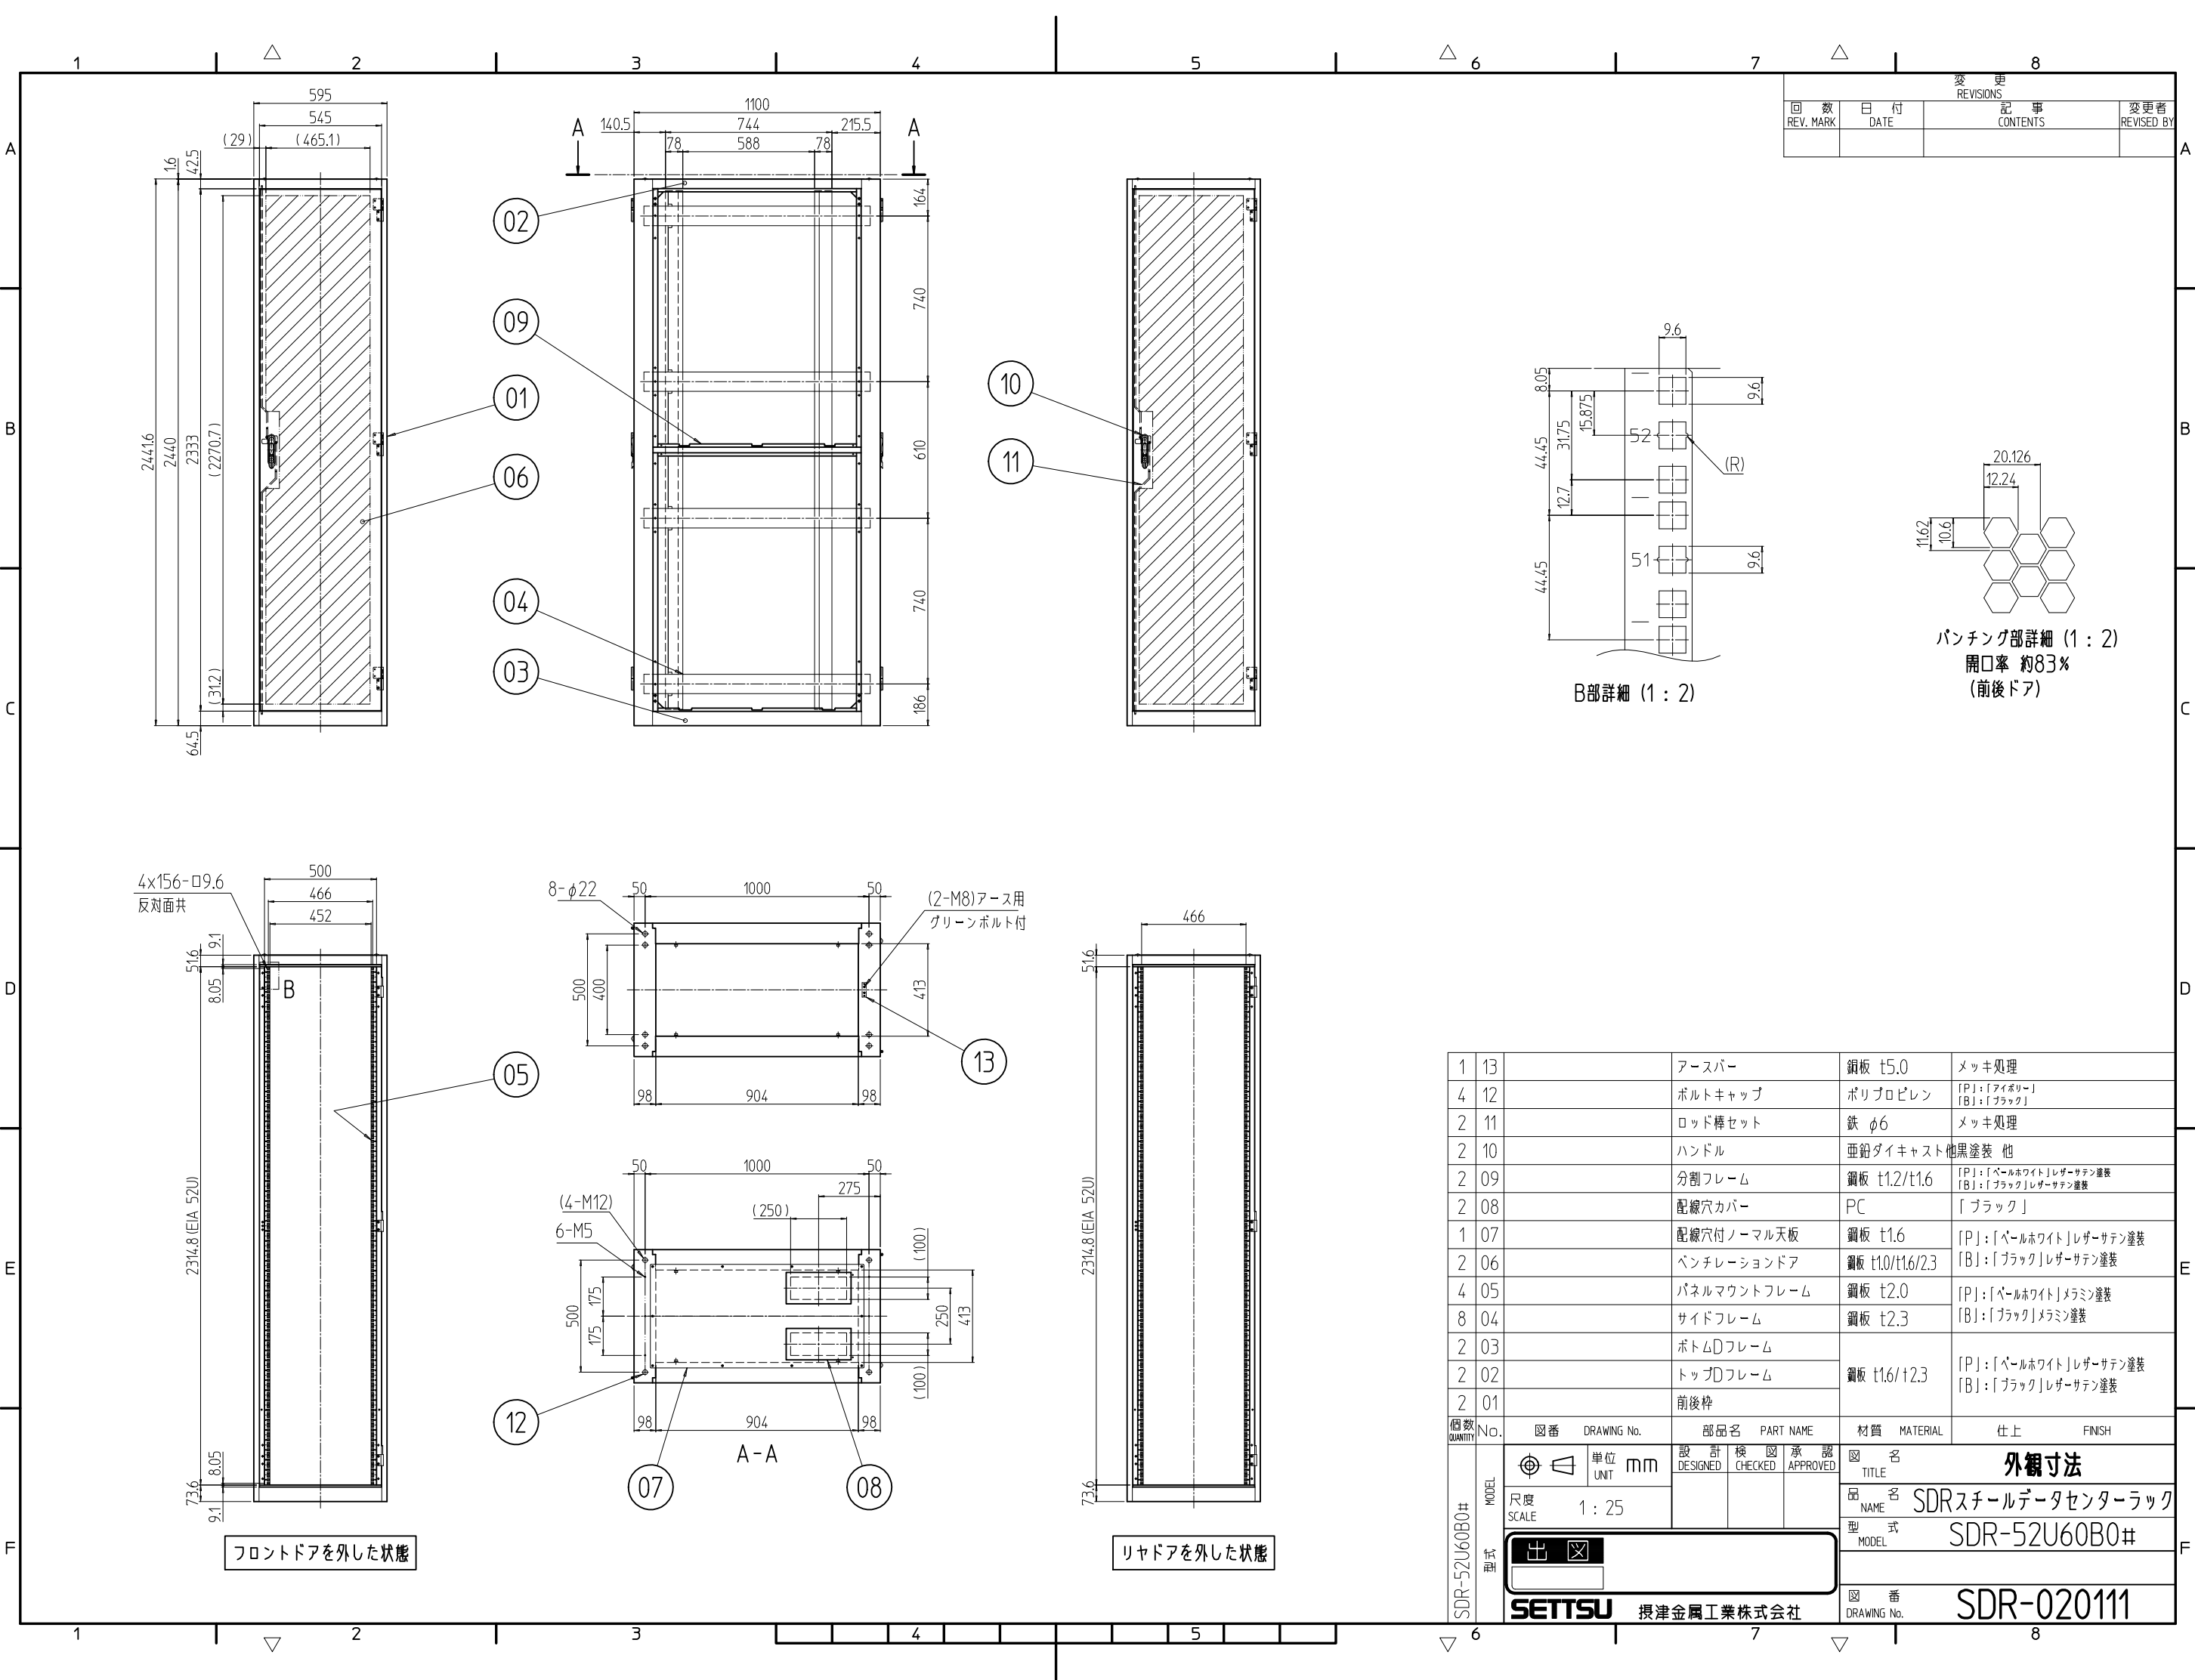

変更 REVISIONS			
回数 REV. MARK	日付 DATE	記事 CONTENTS	変更者 REVISED BY

1	13		アースバー	銅板 t5.0	メッキ処理									
4	12		ボルトキャップ	ポリプロピレン	「P」:「アイボリー」 「B」:「ブラック」									
2	11		ロッド棒セット	鉄 φ6	メッキ処理									
2	10		ハンドル	亜鉛ダイキャスト	他黒塗装 他									
2	09		分割フレーム	銅板 t1.2/t1.6	「P」:「パールホワイト」レザーステン塗装 「B」:「ブラック」レザーステン塗装									
2	08		配線穴カバー	PC	「ブラック」									
1	07		配線穴付 ノーマル天板	銅板 t1.6	「P」:「パールホワイト」レザーステン塗装									
2	06		ベンチレーションドア	銅板 t1.0/t1.6/2.3	「B」:「ブラック」レザーステン塗装									
4	05		パネルマウントフレーム	銅板 t2.0	「P」:「パールホワイト」メラミン塗装 「B」:「ブラック」メラミン塗装									
8	04		サイドフレーム	銅板 t2.3										
2	03		ボトムDフレーム	銅板 t1.6/t2.3	「P」:「パールホワイト」レザーステン塗装 「B」:「ブラック」レザーステン塗装									
2	02		トップDフレーム											
2	01		前後枠											
個数 QUANTITY	No.	図番	DRAWING No.	部品名	PART NAME	材質	MATERIAL	仕上	FINISH					
SDR-52U60B0#	MODEL	型式	 		単位	mm	設計 検図 承認 DESIGNED CHECKED APPROVED			図 名				
			R 度 SCALE		1 : 25	外観寸法								
			 						品 名 SDRスチールデータセンターラック					
			 						型 式 SDR-52U60B0#					
SETTSU 摂津金属工業株式会社						図 番 DRAWING No. SDR-020111								